


Klanparken – Tagløsning med 350 mm isolering

Taget har fald på 1 : 40 fra alle fire sider af taget, en såkaldt kuvertløsning.

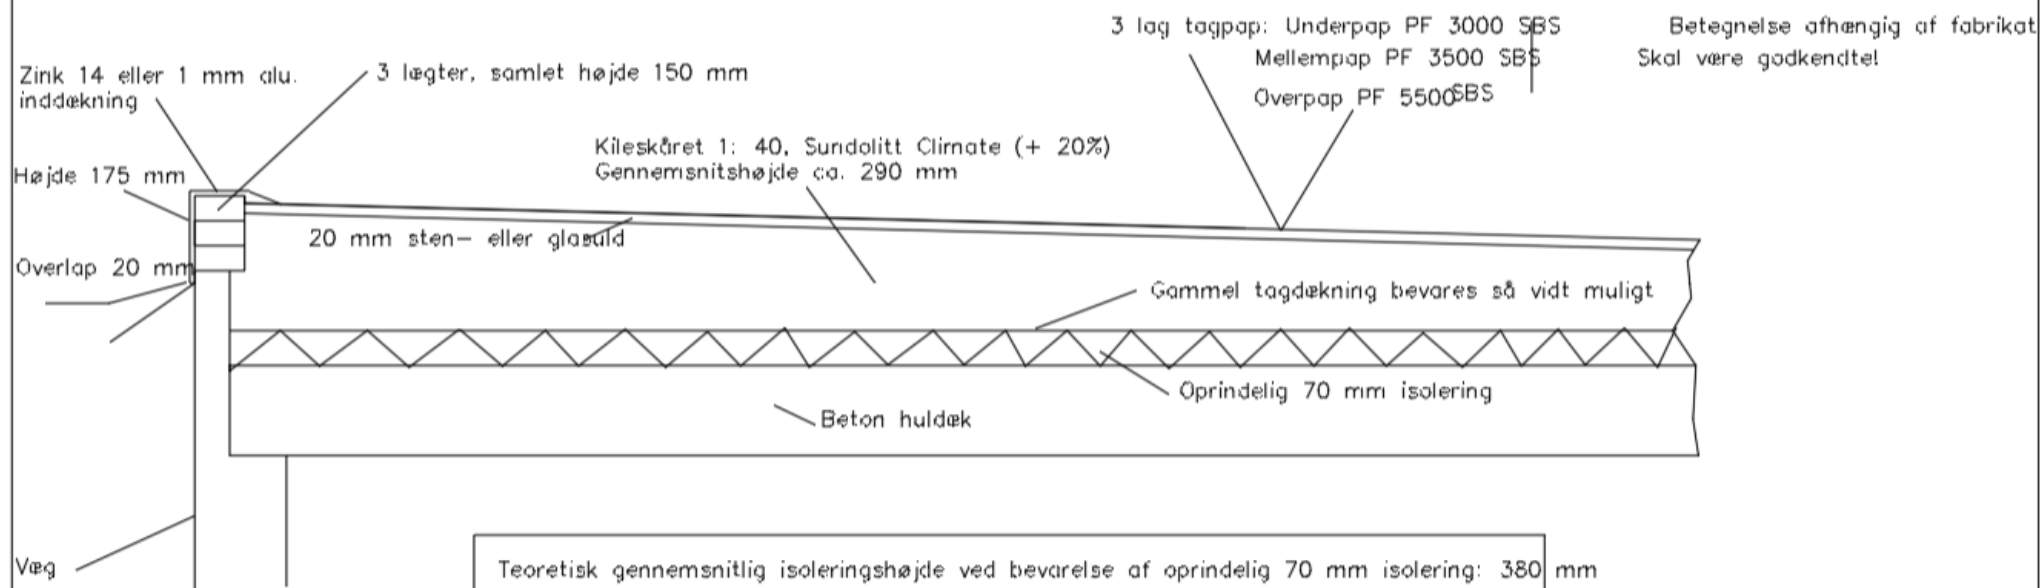

Teoretisk gennemsnitlig isoleringshøjde ved bevarelse af oprindelig 70 mm isolering: 380 mm
Teoretisk gennemsnitlig isoleringshøjde med Sundolitt Climate i stedet for oprindelig: 390 mm
Praktisk gennemsnitlig isoleringshøjde er i begge tilfælde over 350 mm
Ved efterisolering anbefales 300 mm isolering, og 400 mm regnes for lavenergiløsning.

4. marts 2015