


NORD

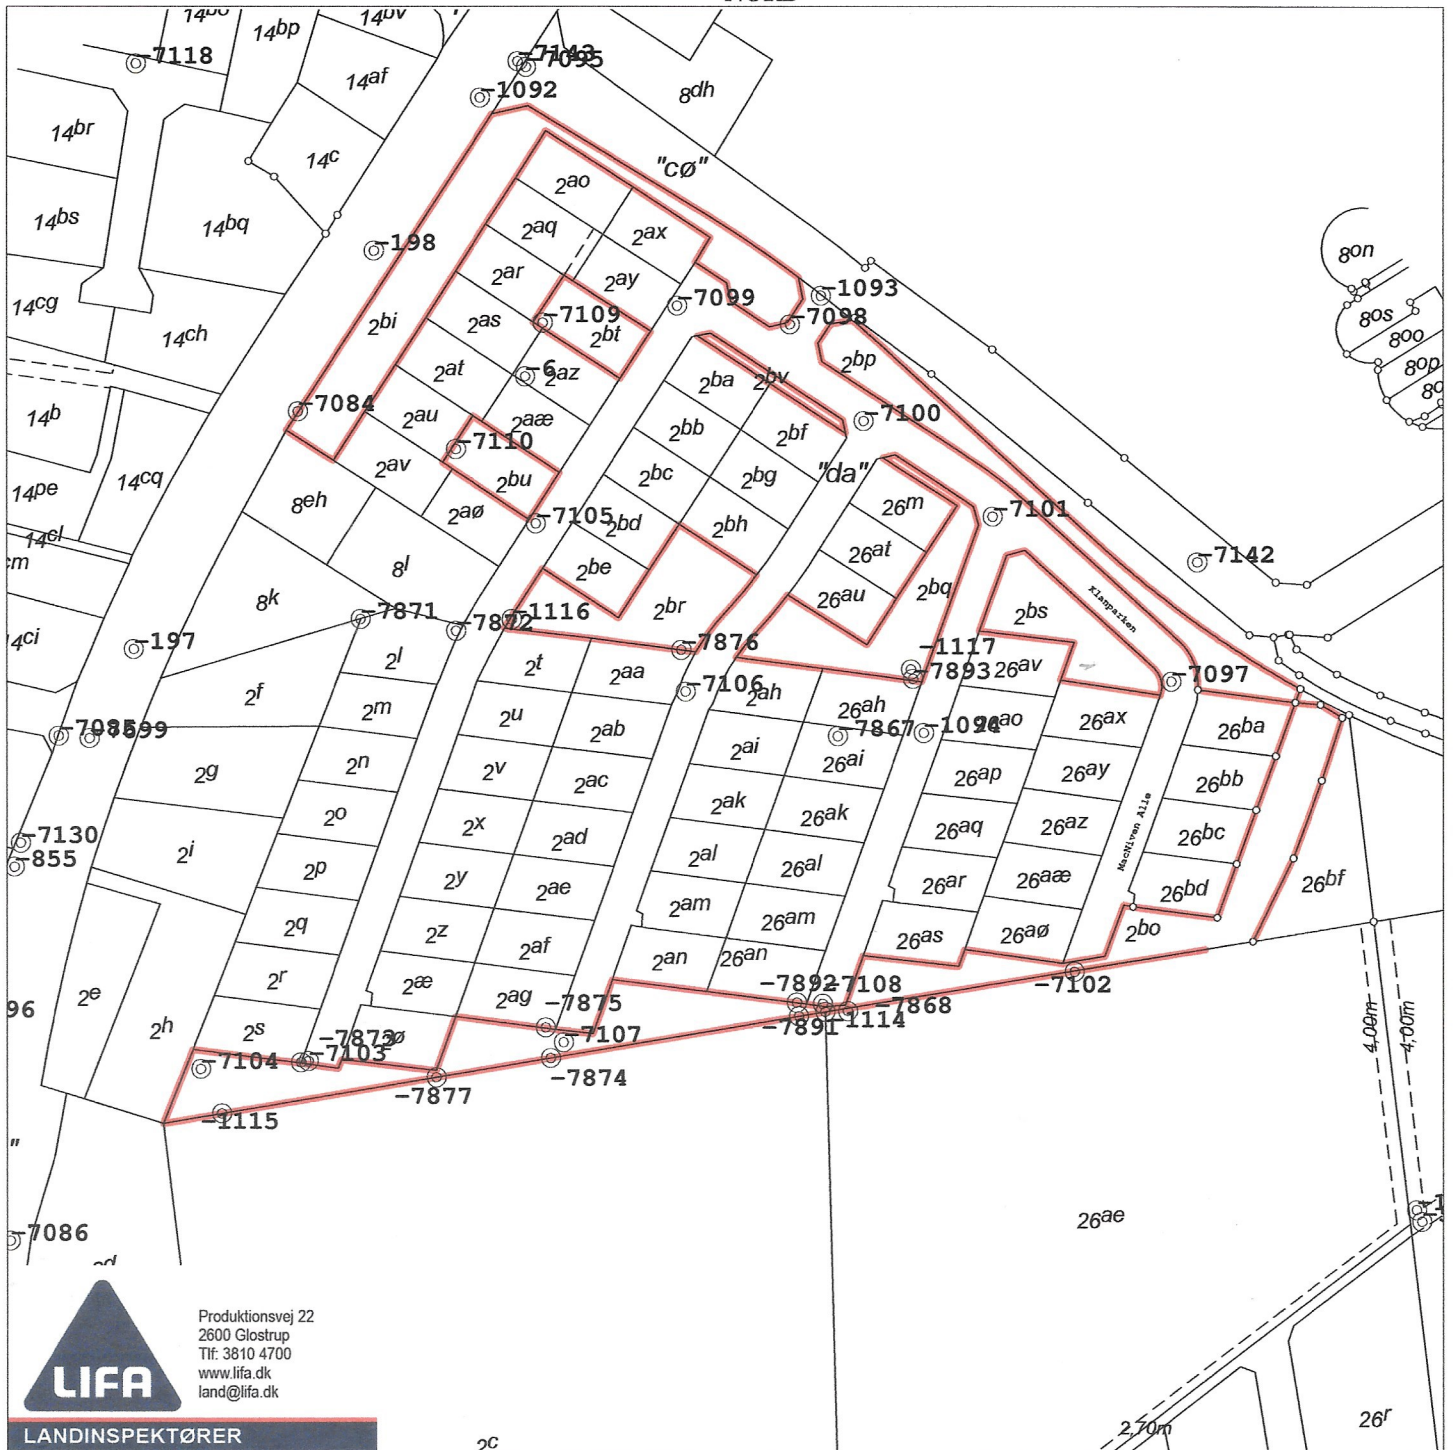

**LIFA**  
Produktionsvej 22  
2600 Glostrup  
Tlf: 3810 4700  
www.lifa.dk  
land@lifa.dk

LANDINSPEKTØRER

**Matr.nr.: 2bo, 2bs, 2bu, 2bv, 2br, 2bi, 2bq, 2bt og 2bp**

**Ballerup By, Ballerup**

Ballerup Kommune  
Region Hovedstaden

Ejendommens samlede areal udgør: 10851 m<sup>2</sup>, heraf vej 840 m<sup>2</sup>

Kortet er i overensstemmelse med registreringen i matriklen den 15. oktober 2019.

Udfærdiget i oktober 2019 i anledning af matrikulære ændringer

**Steen Boe**  
**Landinspektør**  
**Dato: 15. oktober 2019**

Målforhold: 1:2000  
Landinspektør j.nr.: 201926132